


HRACIA PLOCHA

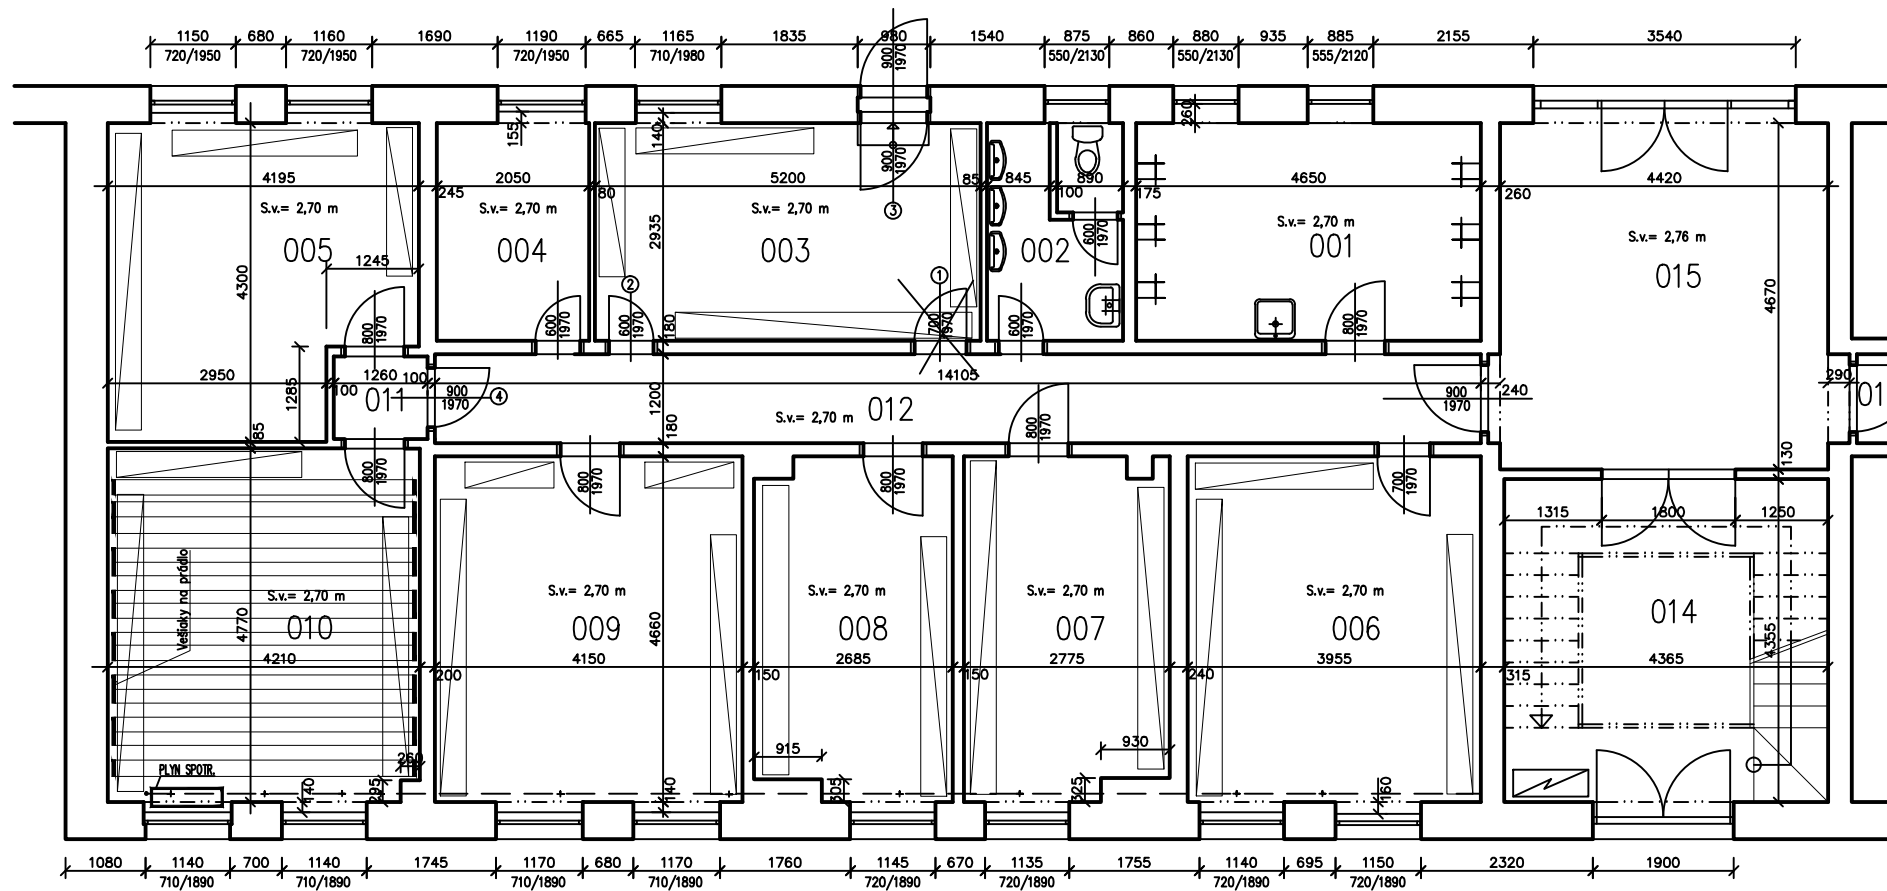

HLAVNÝ VSTUP
KOMENSKÉHO ULICA

Č.M.	NÁZOV MIESTNOSTI	OPIS PRÁČ
001	SPRCHY	STROP - LOKÁLNE OPRÁVIŤ OMIETKU A VYMALOVAŤ - FARBA BIELA STENY - PŮVODNÝ OKLAD ZOSTÁVA, DOPLNIŤ VEŠIAKOVÚ DOSKU DL180 CM S 10 KS VEŠIAKMI PODLAHA - ZOSTÁVA PŮVODNÁ ZDRAVOTECHNIKA - VÝMENA 6 KS SPRCHOVÉ BATERIE S HORNÝM VÝVODOM + SPRCHOVÁ TYČ S HORNÝM VÝVODOM A RUIŽICOU DVERE - VÝMENA DVERÍ - ZAMERAŤ SKUTOČNÝ ROZMĚR!
002	WC	STROP - LOKÁLNE OPRÁVIŤ OMIETKU A VYMALOVAŤ - FARBA BIELA STENY - PŮVODNÝ OKLAD ZOSTÁVA v=1600 mm, DOPLNENE A OPRAVA OKLADU PO VÝMENE ZÁRUBNE OMIETKU NAD OKLADOM VYMALOVAŤ-FARBA BIELA PODLAHA - ZOSTÁVA PŮVODNÁ- VÝMENA 2 KS DLAŽBY PRI DVERÁCH ZDRAVOTECHNIKA - VÝMENA WC S HORNOU NÁDRŽKOU A 2X PISOAR SVETLIK - 1,2 x 0,55 M -NATRIEŤ DVERE - VÝMENA VSTUPNÝCH DVERÍ AJ SO ZÁRUBŇOU, DVERE DO WC RENOVOVAŤ-FARBA DUB, NÁTER ZÁRUBNE ZK.
003	ŠATŇA	STROP - LOKÁLNE OPRÁVIŤ OMIETKU A VYMALOVAŤ - FARBA BIELA STENY - NOVÝ DREVENÝ OKLAD LAMINÁTOVANÝ PO CELOM OBVODE,BEZDŮRŽBOVÝ- FARBA DUB, VEŠIAKY NAD LAVICAMI, OMIETKU NAD OKLADOM OTČIŤ OMIETNUŤ, VYMALOVAŤ-FARBA BIELA PODLAHA - NOVÁ PVC PODLAHA NA EXISTUJÚCE TERAZZO ZDRAVOTECHNIKA - ZRUŠENIE UMÝVADLA AJ S PRÍPOJOVACÍM POTRUBÍM SVETLIKY - 1,2 x 0,55 M A 0,925 x 0,55 M -NATRIEŤ DVERE - DVERE Č.1 ZAMUROVAŤ, DVERE Č.2,3 RENOVOVAŤ, FARBA DUB NOVÉ LAVICE 8,35 cm A DĹŽKY- 1x 4,0 m, 2x 2,4 m, 1x 2,0 m, PRESNÉ ROZMERY LAVÍC SA URČIA PO REALIZÁCI DREVENÉHO OKLADU STIEN!
004	TECHNICKÁ MIESTNOSŤ	STROP - LOKÁLNE OPRÁVIŤ OMIETKU A VYMALOVAŤ - FARBA BIELA STENY - OTČIŤ OMIETKU DO V. 1 M A OMIETNUŤ SANAČNOU OMIETKOU,-VYMALOVAŤ, FARBA BIELA OSTATNÚ OMIETKU LOKÁLNE OPRÁVIŤ 20%, VYMALOVAŤ -FARBA BIELA PODLAHA - VÝMENA PVC PODLAHY DVERE - RENOVOVAŤ DVERE - FARBA DUB, NÁTER ZÁRUBNE SVETLIK - 1,2 x 0,55 M -NATRIEŤ
005	ŠATŇA	STROP - OPRÁVIŤ SPOJE SADRŤOKARTÓNŮ, VYMALOVAŤ - FARBA BIELA STENY - NOVÝ DREVENÝ OKLAD LAMINÁTOVANÝ PO CELOM OBVODE,BEZDŮRŽBOVÝ- FARBA DUB, VEŠIAKY NAD LAVICAMI, OMIETKU NAD DREV.OBKLADOM LOKÁLNE OPRÁVIŤ 20% VYMALOVAŤ-FARBA BIELA PODLAHA - VÝMENA PVC PODLAHY DVERE - VÝMENA DVERÍ - ZAMERAŤ SKUTOČNÝ ROZMĚR! NOVÉ LAVICE 8,35 cm A DĹŽKY- 1x 4,0 m, 1x 2,5 m, 1x 2,0 m, PRESNÉ ROZMERY LAVÍC SA URČIA PO REALIZÁCI DREVENÉHO OKLADU STIEN!
006	ŠATŇA	STROP - LOKÁLNE OPRÁVIŤ OMIETKU A VYMALOVAŤ - FARBA BIELA STENY - DEMONTÁŽ EXISTUJÚCEHO DREVENÉHO OKLADU NOVÝ DREVENÝ OKLAD LAMINÁTOVANÝ PO CELOM OBVODE,BEZDŮRŽBOVÝ- FARBA DUB, VEŠIAKY NAD LAVICAMI, OMIETKU NAD DREV.OBKLADOM LOKÁLNE OPRÁVIŤ 20% VYMALOVAŤ-FARBA BIELA PODLAHA - VÝMENA PVC PODLAHY DVERE - RENOVOVAŤ DVERE- FARBA DUB, NÁTER ZÁRUBNE NOVÉ LAVICE 8,35 cm A DĹŽKY- 1x 4,0 m, 1x 3,5 m, 1x 2,0 m, PRESNÉ ROZMERY LAVÍC SA URČIA PO REALIZÁCI DREVENÉHO OKLADU STIEN! SVETLIK - 1,2 x 0,55 M -NATRIEŤ
007	ŠATŇA	STROP - LOKÁLNE OPRÁVIŤ OMIETKU A VYMALOVAŤ - FARBA BIELA STENY - NOVÝ DREVENÝ OKLAD LAMINÁTOVANÝ PO CELOM OBVODE,BEZDŮRŽBOVÝ- FARBA DUB, VEŠIAKY NAD LAVICAMI, OMIETKU NAD DREV.OBKLADOM LOKÁLNE OPRÁVIŤ 10% VYMALOVAŤ-FARBA BIELA PODLAHA - VÝMENA PVC PODLAHY DVERE - RENOVOVAŤ DVERE - FARBA DUB, NÁTER ZÁRUBNE NOVÉ LAVICE 8,35 cm A DĹŽKY- 1x 3,8 m, 1x 4,5 m, SVETLIK - 1,8 x 0,60 M -NATRIEŤ PRESNÉ ROZMERY LAVÍC SA URČIA PO REALIZÁCI DREVENÉHO OKLADU STIEN!

Č.M.	NÁZOV MIESTNOSTI	OPIS PRÁČ
008	ŠATŇA	STROP -VYMALOVAŤ - FARBA BIELA STENY - NOVÝ DREVENÝ OKLAD LAMINÁTOVANÝ PO CELOM OBVODE,BEZDŮRŽBOVÝ- FARBA DUB, VEŠIAKY NAD LAVICAMI, OMIETKU NAD DREV.OBKLADOM LOKÁLNE OPRÁVIŤ 5% VYMALOVAŤ-FARBA BIELA PODLAHA - VÝMENA PVC PODLAHY DVERE - RENOVOVAŤ DVERE - FARBA DUB, NÁTER ZÁRUBNE NOVÉ LAVICE 8,35 cm A DĹŽKY- 2x 3,5 m, PRESNÉ ROZMERY LAVÍC SA URČIA PO REALIZÁCI DREVENÉHO OKLADU STIEN!
009	ŠATŇA	STROP - LOKÁLNE OPRÁVIŤ OMIETKU A VYMALOVAŤ - FARBA BIELA STENY - DEMONTÁŽ EXISTUJÚCEHO DREVENÉHO OKLADU NOVÝ DREVENÝ OKLAD LAMINÁTOVANÝ PO CELOM OBVODE,BEZDŮRŽBOVÝ- FARBA DUB, VEŠIAKY NAD LAVICAMI, OMIETKU NAD DREV.OBKLADOM LOKÁLNE OPRÁVIŤ 10% VYMALOVAŤ-FARBA BIELA PODLAHA - VÝMENA PVC PODLAHY DVERE - RENOVOVAŤ DVERE - FARBA DUB, NÁTER ZÁRUBNE NOVÉ LAVICE 8,35 cm A DĹŽKY- 1x 3,5 m, 1x 2,0 m, 1x 4,0 m PRESNÉ ROZMERY LAVÍC SA URČIA PO REALIZÁCI DREVENÉHO OKLADU STIEN! SVETLIK - 1,8 x 0,60 M -NATRIEŤ
010	ŠATŇA A SUŠIAREN	STROP - LOKÁLNE OPRÁVIŤ OMIETKU 20% A VYMALOVAŤ - FARBA BIELA STENY - NOVÝ DREVENÝ OKLAD LAMINÁTOVANÝ PO CELOM OBVODE,BEZDŮRŽBOVÝ- FARBA DUB, VEŠIAKY NAD LAVICAMI, OMIETKU NAD DREV.OBKLADOM LOKÁLNE OPRÁVIŤ 10% VYMALOVAŤ-FARBA BIELA VEŠIAKY NA SUŠENIE PRÁDLA ŠNŮROVÉ, CELK. DĹŽKA 4,0 m PODLAHA - VÝMENA PVC PODLAHY DVERE - VÝMENA VSTUPNÝCH DVERÍ AJ SO ZÁRUBŇOU-ZÁRUBEŇ OBLOŽKOVÁ, ZAMERAŤ SKUT. ROZMĚR! ZDRAVOTECHNIKA - OPRAVA PLYNOVÉHO POTRUBIA /INÁ TRASA/ 2 7,0 m NOVÉ LAVICE 8,35 cm A DĹŽKY- 1x 3,0 m, 1x 4,0 m A 1x2,5 m PRESNÉ ROZMERY LAVÍC SA URČIA PO REALIZÁCI DREVENÉHO OKLADU STIEN!
011	CHODBA	STROP - LOKÁLNE OPRÁVIŤ OMIETKU 20% A VYMALOVAŤ - FARBA BIELA STENY - LOKÁLNA OPRAVA OMIETKY, OLEJOVÝ NÁTER DO V.1,5 M PODLAHA - VÝMENA PVC PODLAHY
012	CHODBA	STROP - LOKÁLNE OPRÁVIŤ OMIETKU 20% A VYMALOVAŤ - FARBA BIELA STENY - OTČIŤ OMIETKY V CELOM ROZSAHU, OMIETNUŤE, OLEJOVÝ NÁTER DO V.1,5 M PODLAHA - PONECHAŤ PŮVODNÝ PODLAHU DVERE - VÝMENA DVERÍ Č.4 AJ SO ZÁRUBŇOU ZRUŠIŤ NADVETLIK A ZAMUROVAŤ
013		UŽ ZRENOVOVANÁ ČASŤ BUDOVI
014	ZADVERIE	STENY - NAVRHOVANÝ KERAMICKÝ SOKEL, OLEJOVÝ NÁTER DO V.1,5 M PODLAHA - NAVRHOVANÁ PROTISÝKOVÁ KERAMICKÁ DLAŽBA, PRED MONTÁŽOU PREVERIŤ ČI JE POD DVERAMI DOSTATOČNÝ PRIESTOR PRE DLAŽBU!!
015	CHODBA	STENY - NAVRHOVANÝ KERAMICKÝ SOKEL , OLEJOVÝ NÁTER DO V.1,5 M PODLAHA - NAVRHOVANÁ PROTISÝKOVÁ KERAMICKÁ DLAŽBA

POZNÁMKA:
1./ RENOVÁCIU DVERÍ SA ROZUMIE VYSRAVENIE POŠKODENÝCH ČASŤÍ DVERÍ, OPRAVA PÁNTOV,VÝMENA KOVANIA,
A POTIAHNUTIE FÓLIU - FARBA SVETLÝ DUB. PRESNÝ ODTIEŇ URČÍ INVEŠTOR PRI REALIZÁCI.
2./ PRED DODÁVKOU DVERÍ A RENOVÁCIE ZAMERAŤ PRESNÝ ROZMĚR !

ŠPORTOVÝ AREÁL PEZINOK
REKONŠTRUKCIA VNÚTORNÝCH PRIESTOROV KABÍN
PŮDORYS PRÍZEMIA - I. N.P.
KOMENSKÉHO ULICA, PEZINOK
M 1: 100